


Auszug aus der rechtskräftigen 1. Fortschreibung zum Flächennutzungsplans
Rechtskraft 30.04.2004

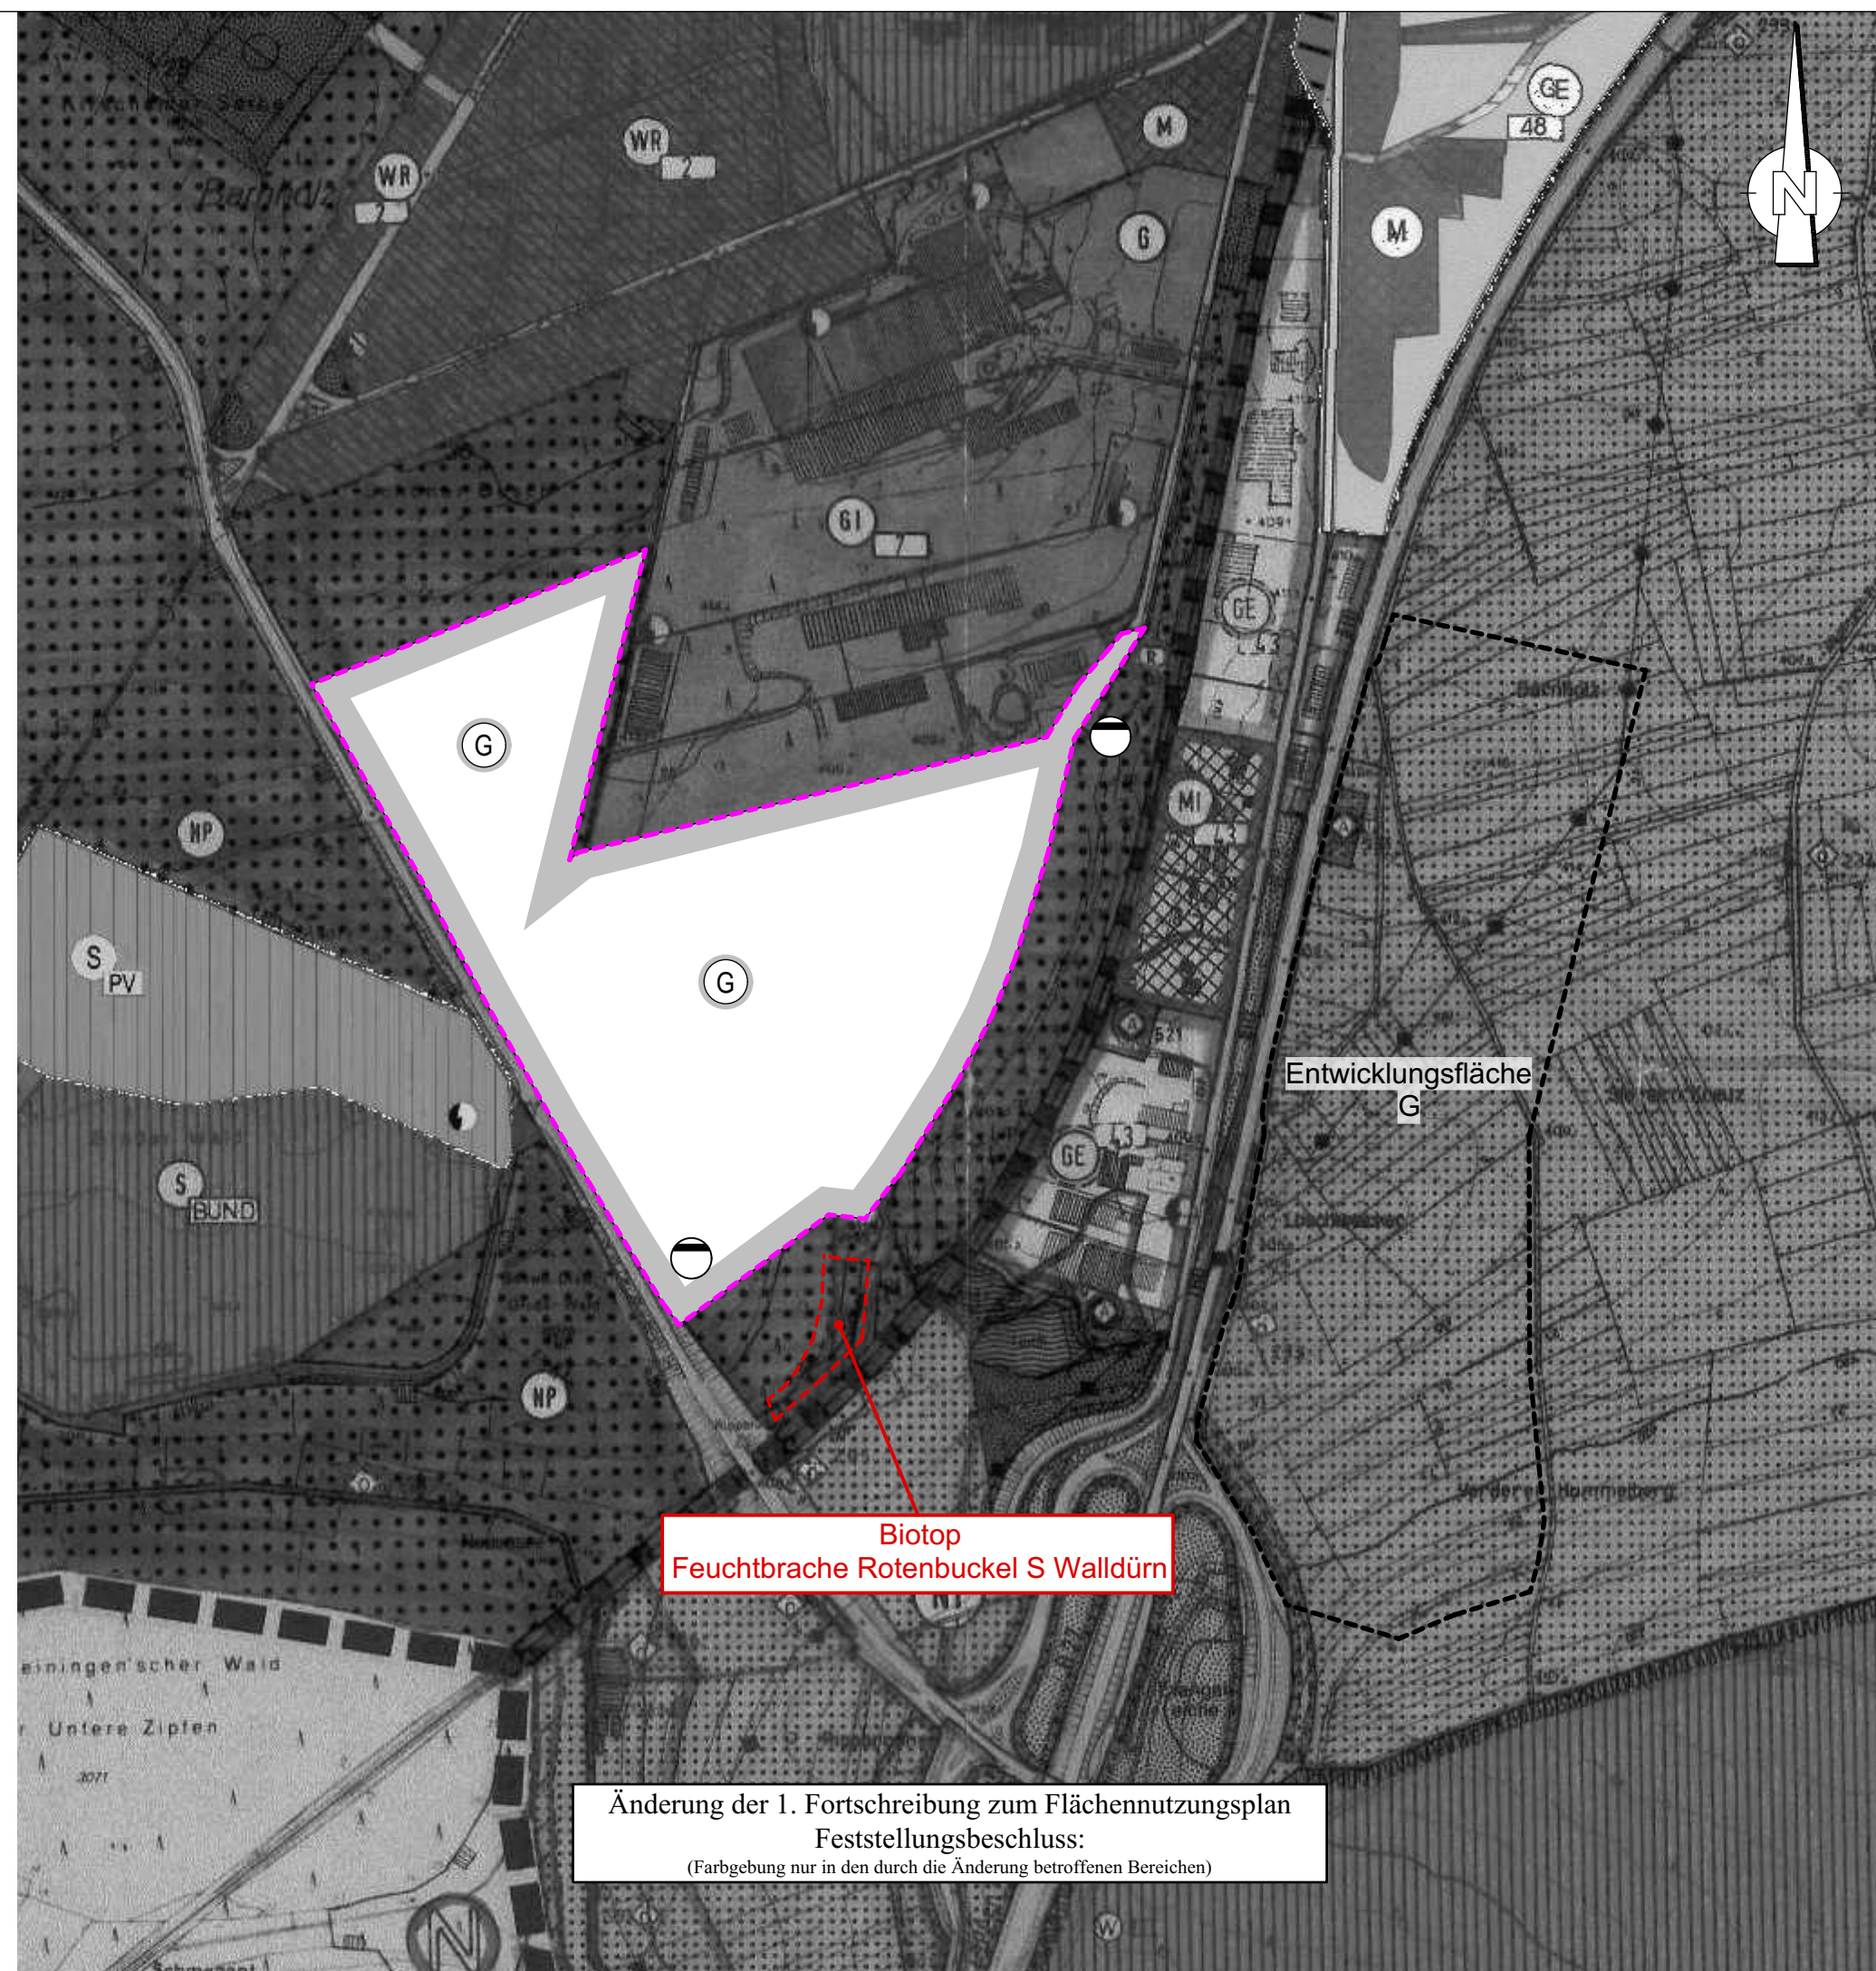

Biotop
Feuchtbrache Rotenbuckel S Walldürn

Änderung der 1. Fortschreibung zum Flächennutzungsplan
Feststellungsbeschluss:
(Farbgebung nur in den durch die Änderung betroffenen Bereichen)

Legende der Änderung:

- geplante gewerbliche Baufläche
- geplantes Regenrückhaltebecken
- Grenze der FNP-Änderung
- Biotop (LUBW)
- Entwicklungsfläche Gewerbe

Gemeindeverwaltungsverband
HARDHEIM-WALLDÜRN
Friedrich-Ebert-Straße 11 | 74731 Walldürn

AUSZUG AUS DER 1. FORTSCHRIBUNG ZUM FLÄCHENNUTZUNGSPLAN
Anlage zu Karte 1.0 Walldürn
M ~ 1:5000

Änderung des Flächennutzungsplanes 2015
im Bereich Walldistrikt Großer Wald, Abteilung Schöner
Busch, Gemarkung Walldürn

Planfertiger:

Leiblein - Lysiak - Glaser
Eisenbahnstraße 26, 74821 Mosbach
info@ifk-mosbach.de www.ifk-mosbach.de

Flächennutzungsplanänderung:
Ziel und Zweck ist die Bereitstellung von Gewerbe- und Industrieflächen, um der
Firma Procter & Gamble Erweiterungsmöglichkeiten zu schaffen.
Gemarkung Walldürn, Stadt Walldürn.

Rechtskraft 1. FNP-Fortschreibung: 30.04.2004		Beschlussfassung zur Änderung: 27.11.2002	
Änderung	Datum	Änderung	Datum
bearbeitet am:	12.03.2018	genehmigt am:	
ausgefertigt am:		rechtskräftig seit:	

Anlage: 2

Fertigung: